


**ZMIANA MIEJSCOWEGO PLANU
ZAGOSPODAROWANIA PRZESTRZENNEGO
„RYMANÓW”**

uchwalonego Uchwałą Nr XL/387/06 Rady Miejskiej
w Rymanowie z dnia 25 października 2006r.,
ogłoszonego w Dzienniku Urzędowym Województwa
Podkarpackiego z dnia 4 grudnia 2006, Nr 143, poz. 2147 z późn. zm.

**RYSunEK ZMIANY PLANU
SKALA 1 : 2000**

Załącznik nr 6 do uchwały
Rady Miejskiej w Rymanowie z dnia

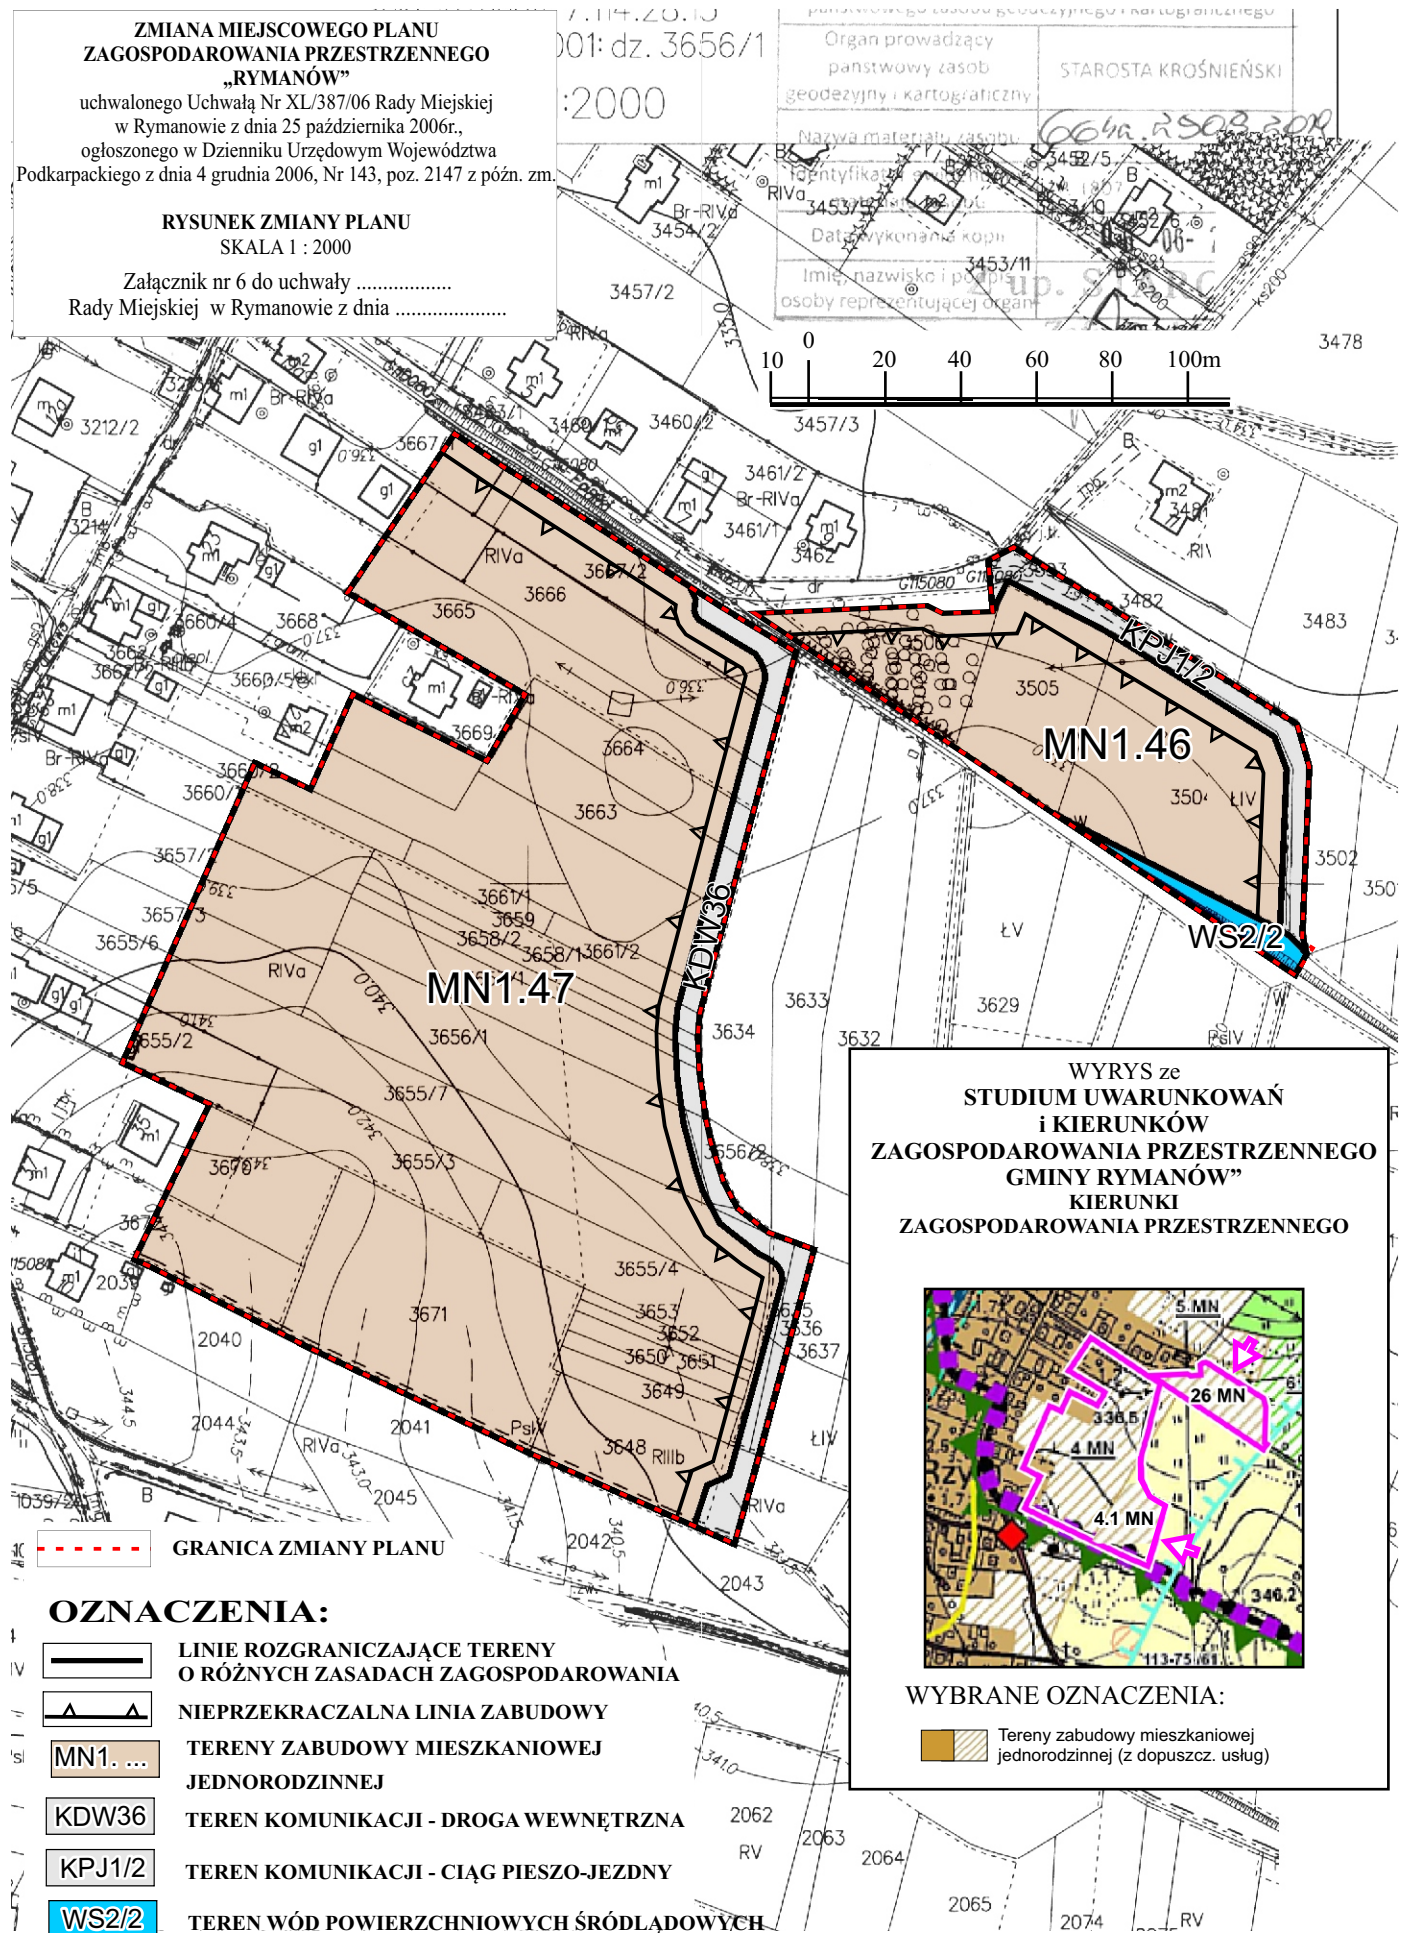

Organ prowadzący państwowy zasob geodezyjny i kartograficzny	STAROSTA KROŚNIENSKI
Nazwa materiału zasobu:	664a.2502.200
Identyfikator zasobu:	3453/5
Data wykonania kopii:	3453/11
Imię, nazwisko i pozycja osoby reprezentującej organ

**WYRYS ze
STUDIUM UWARUNKWAŃ
i KIERUNKÓW
ZAGOSPODAROWANIA PRZESTRZENNEGO
GMINY RYMANÓW”
KIERUNKI
ZAGOSPODAROWANIA PRZESTRZENNEGO**



WYBRANE OZNACZENIA:

 Tereny zabudowy mieszkaniowej
jednorodzinnej (z dopuszcz. usług)

GRANICA ZMIANY PLANU

- OZNACZENIA:**
- LINIE ROZGRANICZAJĄCE TERENY
O RÓŻNYCH ZASADACH ZAGOSPODAROWANIA
 - NIEPRZEKRACZALNA LINIA ZABUDOWY
 - MN1.**
TERENY ZABUDOWY MIESZKANIOWEJ
JEDNORODZINNEJ
 - KDW36**
TEREN KOMUNIKACJI - DROGA WEWNĘTRZNA
 - KPJ1/2**
TEREN KOMUNIKACJI - CIĄG PIESZO-JEZDNY
 - WS2/2**
TEREN WÓD POWIERZCHNIOWYCH ŚRÓDLĄDOWYCH