


ZMIANA MIEJSCOWEGO PLANU
ZAGOSPODAROWANIA PRZESTRZENNEGO
„RYMANÓW” - etap 1/2023
uchwalonego Uchwałą Nr XL/387/06 Rady Miejskiej
w Rymanowie z dnia 25 października 2006r.,
ogłoszonego w Dzienniku Urzędowym Województwa
Podkarpackiego z dnia 4 grudnia 2006, Nr 143, poz. 2147 z późn. zm.

CZĘŚĆ GRAFICZNA PROJEKTU ZMIANY PLANU MIEJSCOWEGO
SKALA 1 : 2000

Załącznik nr 5 do uchwały Nr
Rady Miejskiej w Rymanowie z dnia

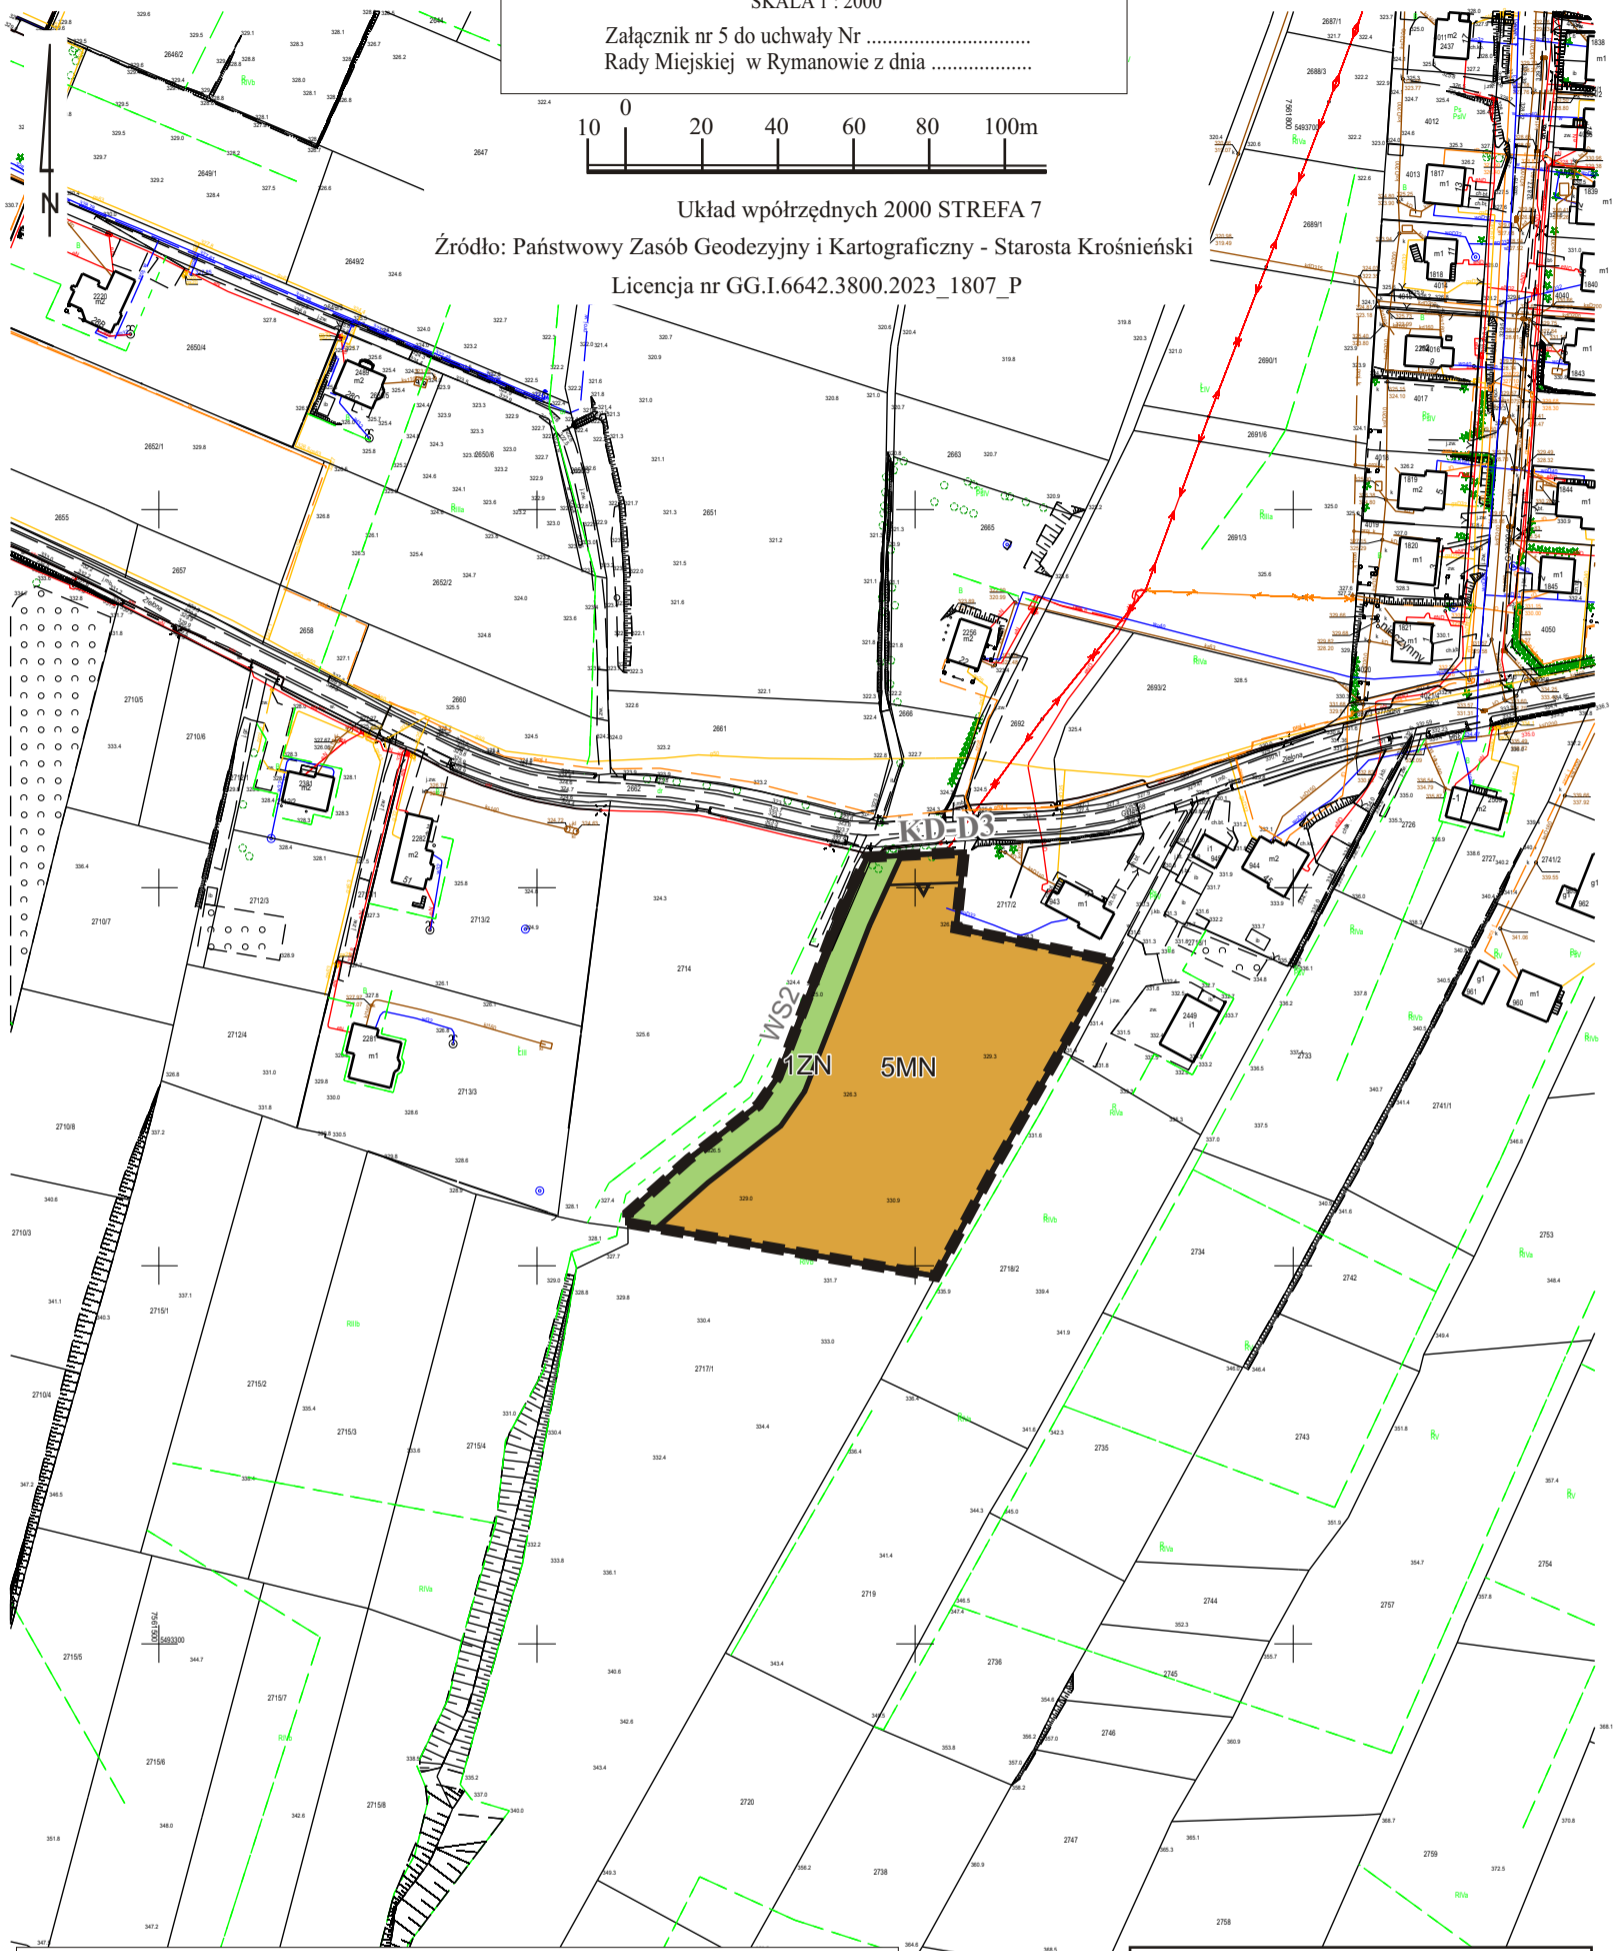

LEGENDA

- GRANICA OBSZARU OBJĘTEGO ZMIANĄ PLANU
- LINIE ROZGRANICZAJĄCE TERENY O RÓŻNYM PRZEZNACZENIU LUB RÓŻNYCH ZASADACH ZAGOSPODAROWANIA
- NIEPRZEKRACZALNA LINIA ZABUDOWY
- 5MN TEREN ZABUDOWY MIESZKANIOWEJ JEDNORODZINNEJ
- 1ZN TEREN ZIELENI NATURALNEJ

OZNACZENIA INFORMACYJNE:
KD-D3, WS2 PRZYŁĘGŁA DROGA I WODA POWIERZCHNIOWA ŚRÓDLĄDOWA W ZMIENIANYM PLANIE

Obszar planu nie jest położony w Krajobrazie Priorytetowym wg Audytu Krajobrazowego Województwa Podkarpackiego. Kod krajobrazu: 18-513.69-41, typ krajobrazu: 9, podtyp krajobrazu: 9a (wg Audytu Krajobrazowego Województwa Podkarpackiego).

WYRYS ze
STUDIUM UWARUNKOWAŃ
i KIERUNKÓW
ZAGOSPODAROWANIA PRZESTRZENNEGO
GMINY RYMANÓW
POLITYKA PRZESTRZENNA
KIERUNKI ZAGOSPODAROWANIA PRZESTRZENNEGO
SKALA 1: 10 000
(fragment rysunku jednolitego)

GRANICA OBSZARU OBJĘTEGO ZMIANĄ PLANU

WYBRANE OZNACZENIA:

- 15 MN Tereny kontynuacji i uzupełnień zabudowy: zabudowa mieszkaniowa jednorodzinna
- 19 MN Tereny wskazane pod rozwój zabudowy mieszkaniowej jednorodzinnej
- 169 R Tereny rolne
- Zasięg aglomeracji ściekowej