


STUDIUM UWARUNKWAŃ I KIERUNKÓW
ZAGOSPODAROWANIA PRZESTRZENNEGO
GMINY RYMANÓW
SKALA 1: 10 000
KIERUNKI ZAGOSPODAROWANIA PRZESTRZENNEGO
RYSUNEK JEDNOLITY
(fragmenty projektu - etap I)

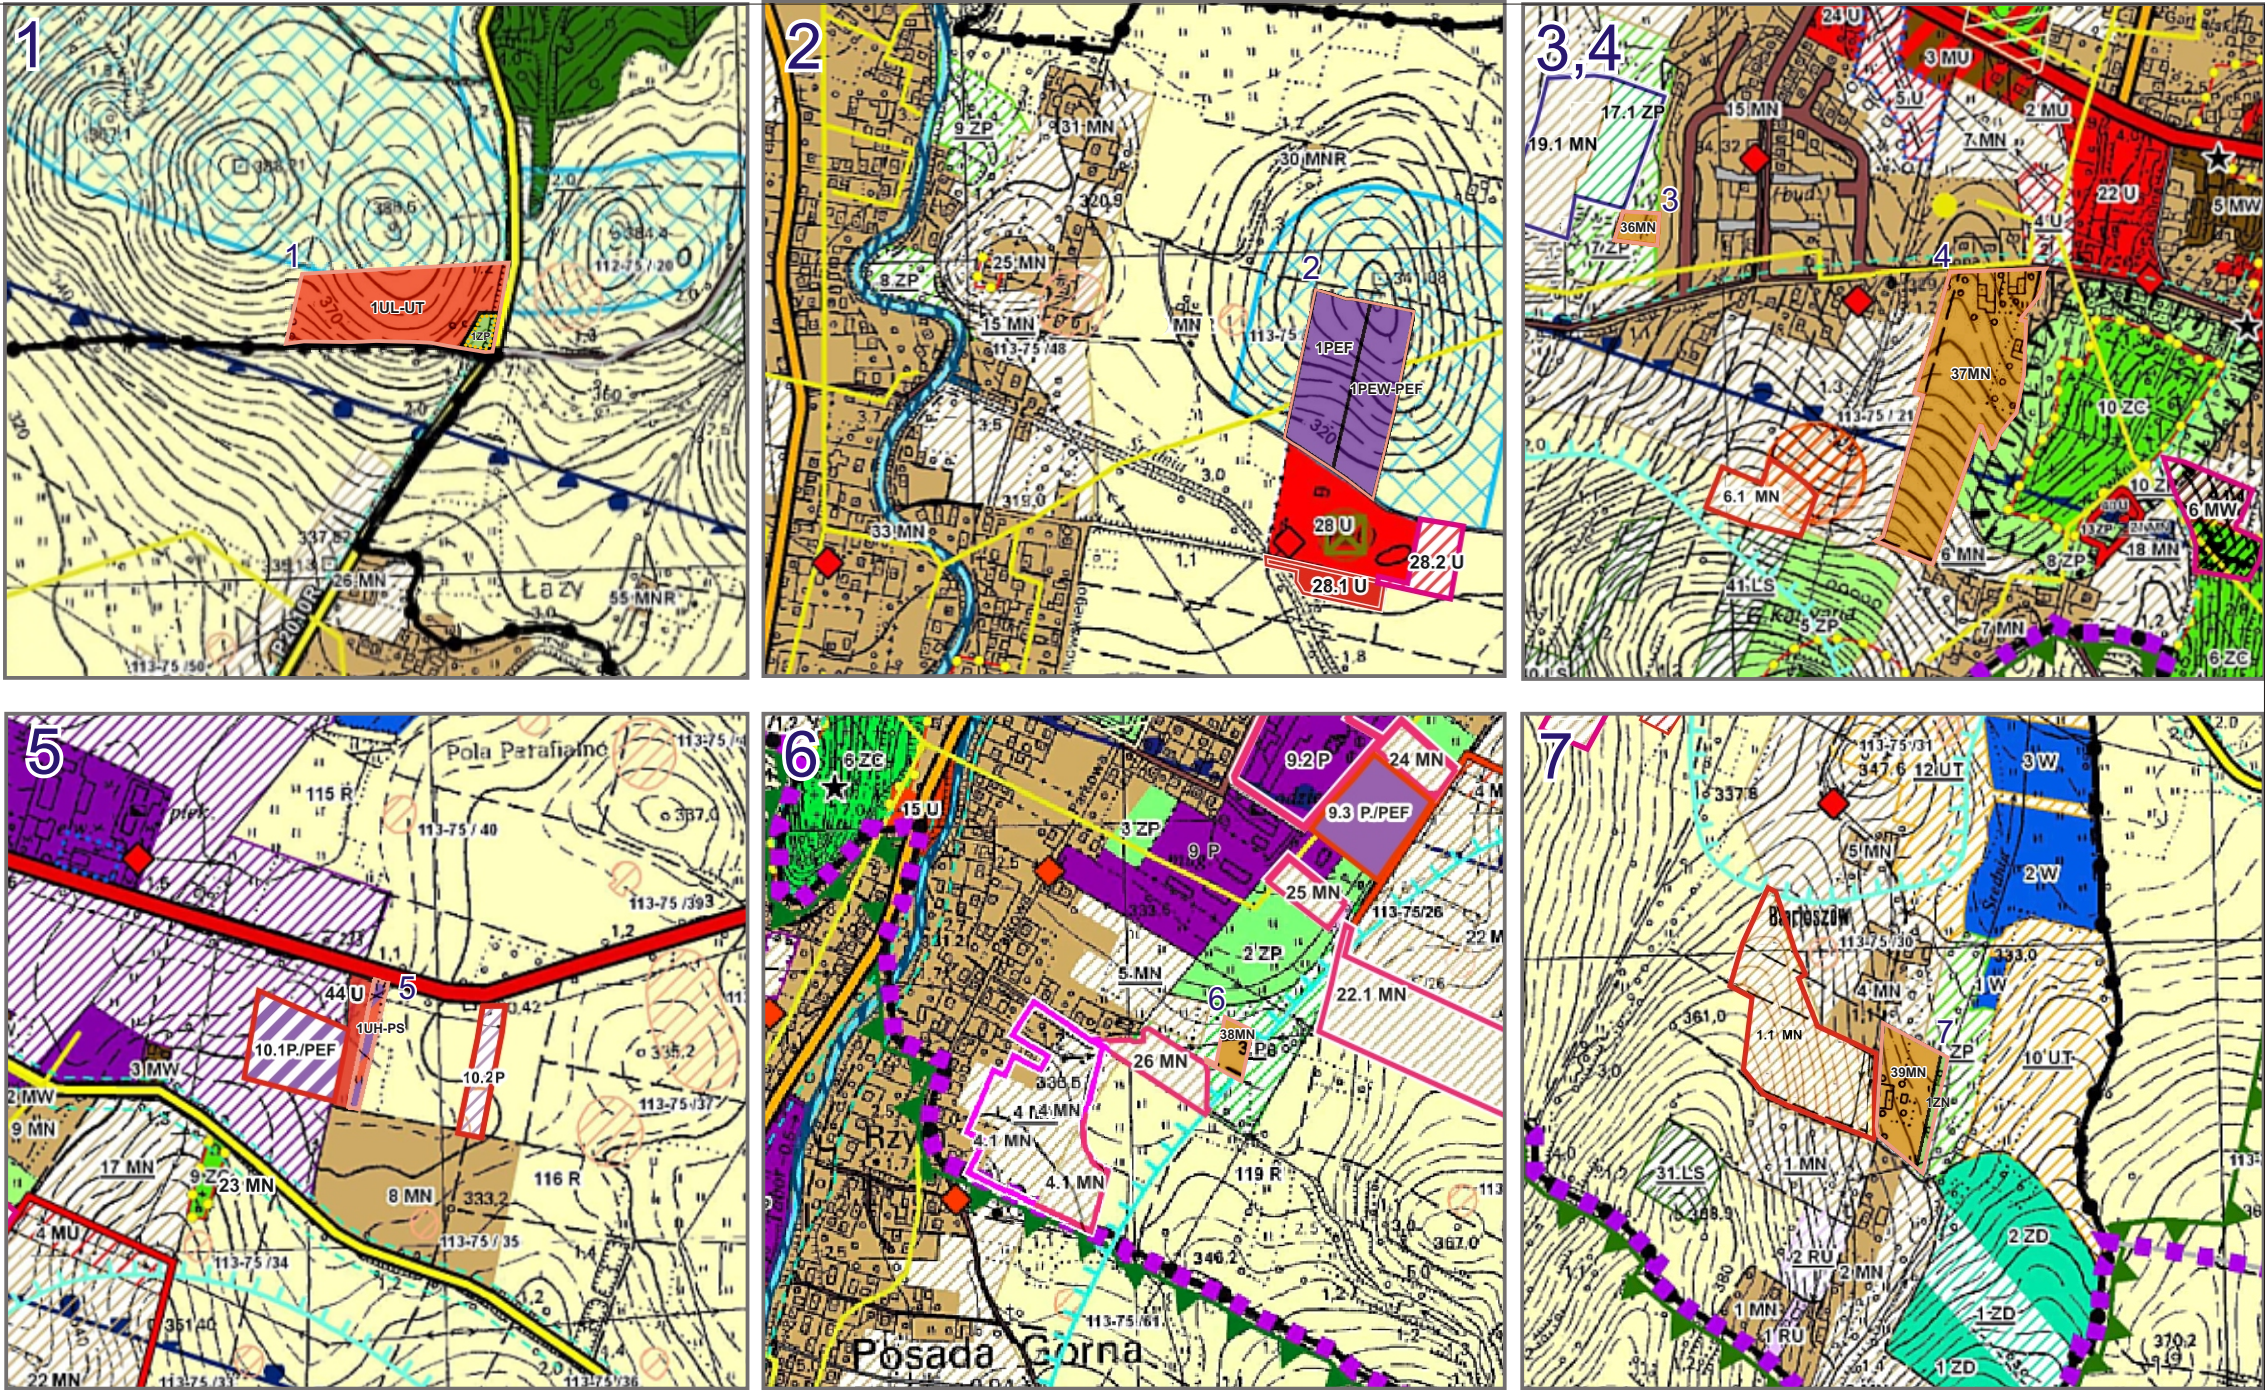

OZNACZENIA DO ZMIANY STUDIUM:

— GRANICA OBSZARÓW OBJĘTYCH ZMIANĄ STUDIUM
1,2,... Numery obszarów na orientacji

	36MN, 37MN, 38MN, 39MN	Tereny zabudowy mieszkaniowej jednorodzinnej
	1UL-UT	Teren usług rzemieślniczych lub teren usług turystyki
	1UH-PS	Teren usług handlu lub składów i magazynów
	1PEF	Obszar lokalizacji urządzeń wytwarzających energię z odnawialnych źródeł energii o mocy zainstalowanej większej niż 500 kW - elektrowni słonecznej
	1PEW-PEF	Obszar lokalizacji urządzeń wytwarzających energię z odnawialnych źródeł energii o mocy zainstalowanej większej niż 500 kW - elektrowni wiatrowej lub elektrowni słonecznej
	1 ZP	Teren zieleni urządzonej
	1 ZN	Tereny zieleni naturalnej

Obiekty i obszary dziedzictwa kulturowego i zabytków

●●●●● STREFA OCHRONY KONSERWATORSKIEJ
OD CMENTARZA CHOLERYCZNEGO W ŁADZINIE